
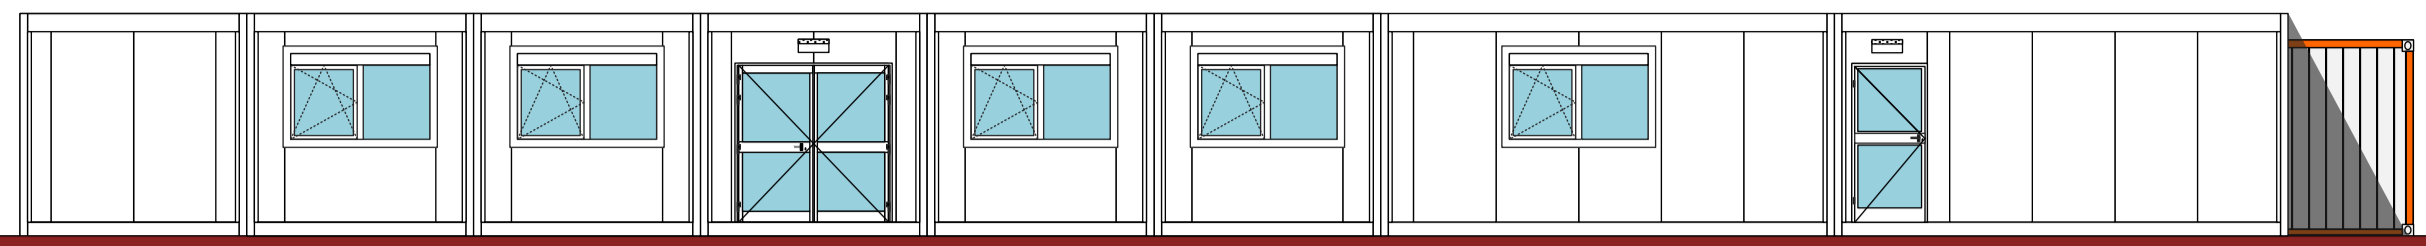





# PLATTEGROND


						Tekening nr: N01800500	
						Blad nr: werktekening	
Opdrachtgever: V.V. SJC Noordwijk						Datum: 05-02-2019	
Locatie: Noordwijk						Getek: AvD	
						Bouwsysteem: TCM	
Status tekening	Voorlopig	Definitief	X	B-aanvraag	Revisie	Schaal 1: 100	Formaat: A 2
Wijziging	A	B	C	D	E	F	




Vooraanzicht

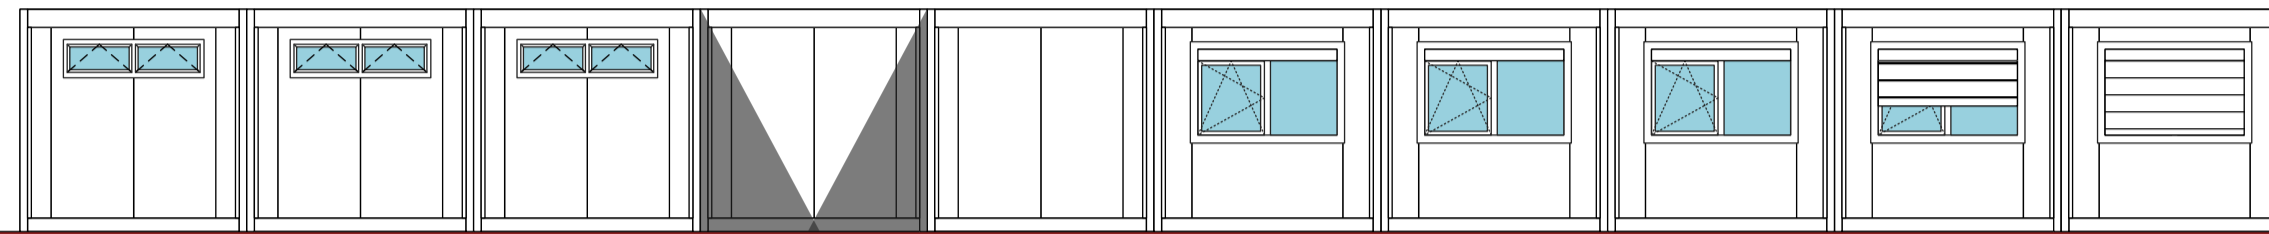


Voorzijde tussenaanzicht

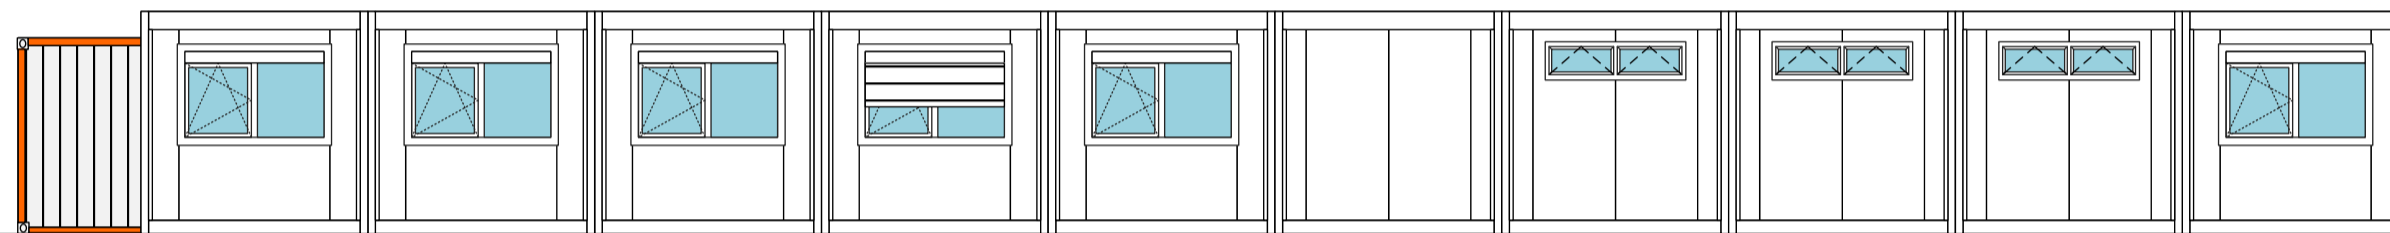


Achteraanzicht

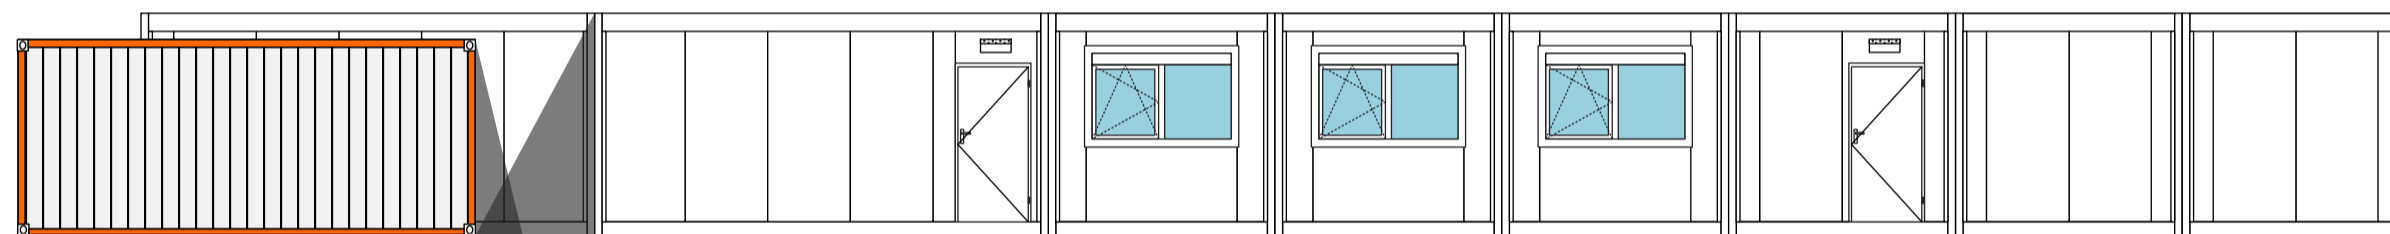

Tussenaanzicht achterzijde

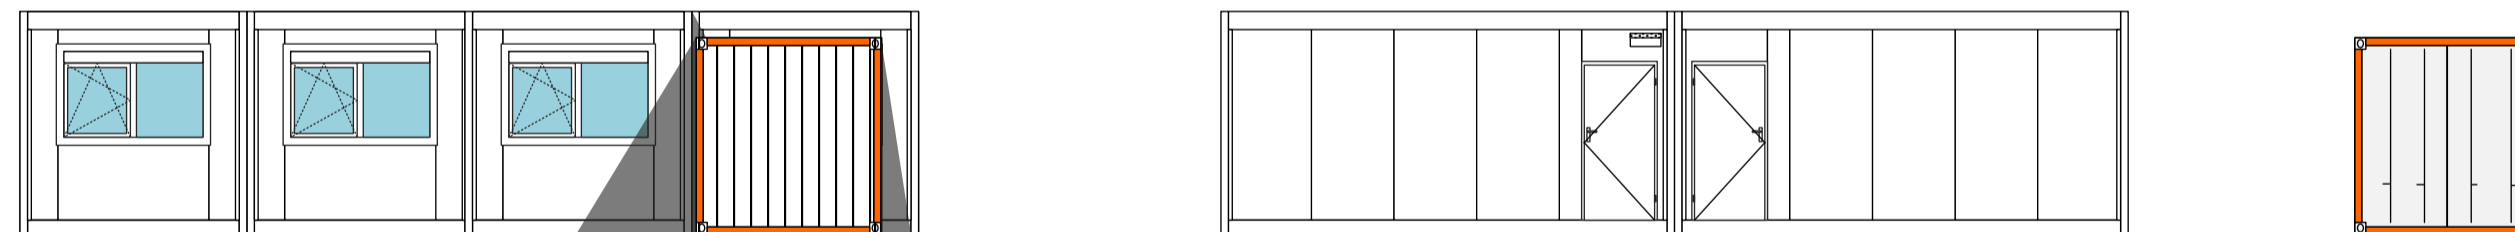


Rechterzij-aanzicht

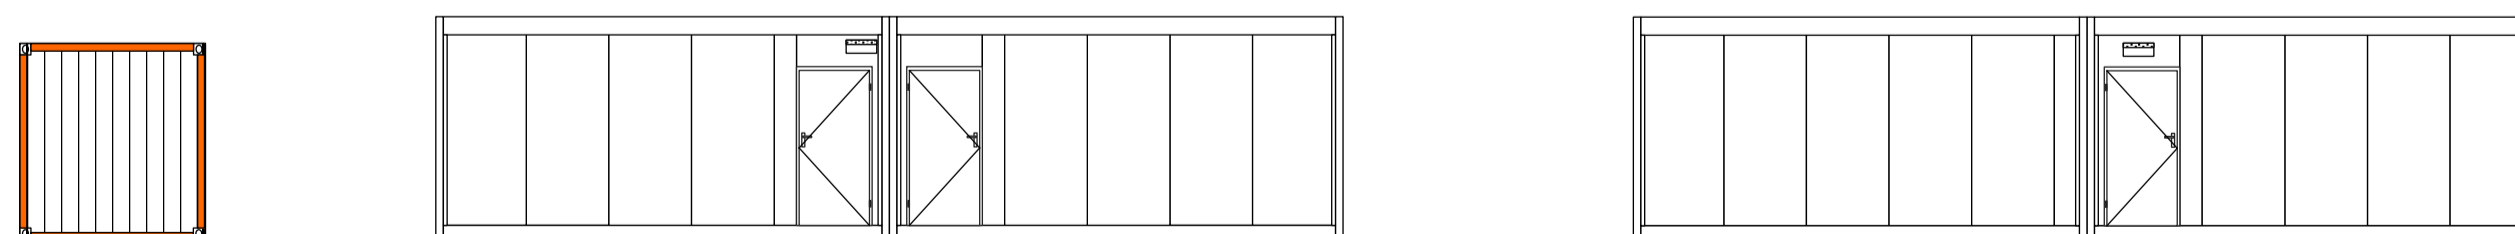

Linkerzij-aanzicht

# GEVELS

						Tekening nr: N01800500	
						Blad nr: Gevels	
Opdrachtgever: V.V. SJC Noordwijk						Datum: 24-01-2019	
Locatie: Noordwijk						Getek: AvD	
						Bouwsysteem: TCM	
Status tekening	Voorlopig	<input checked="" type="checkbox"/>	Definitief	<input type="checkbox"/>	B-aanvraag	Revisie	Schaal 1: 100    Formaat: A 2
Wijziging	A: 25-01-2019		B		C	D	E    F